




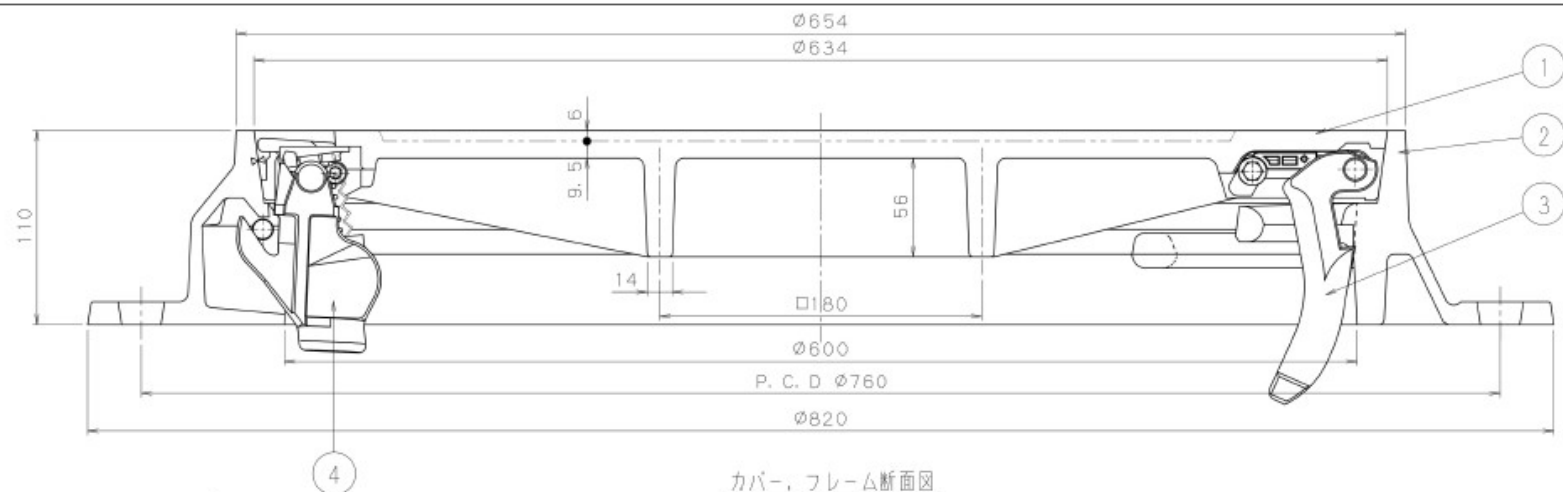

カバー、フレーム断面図

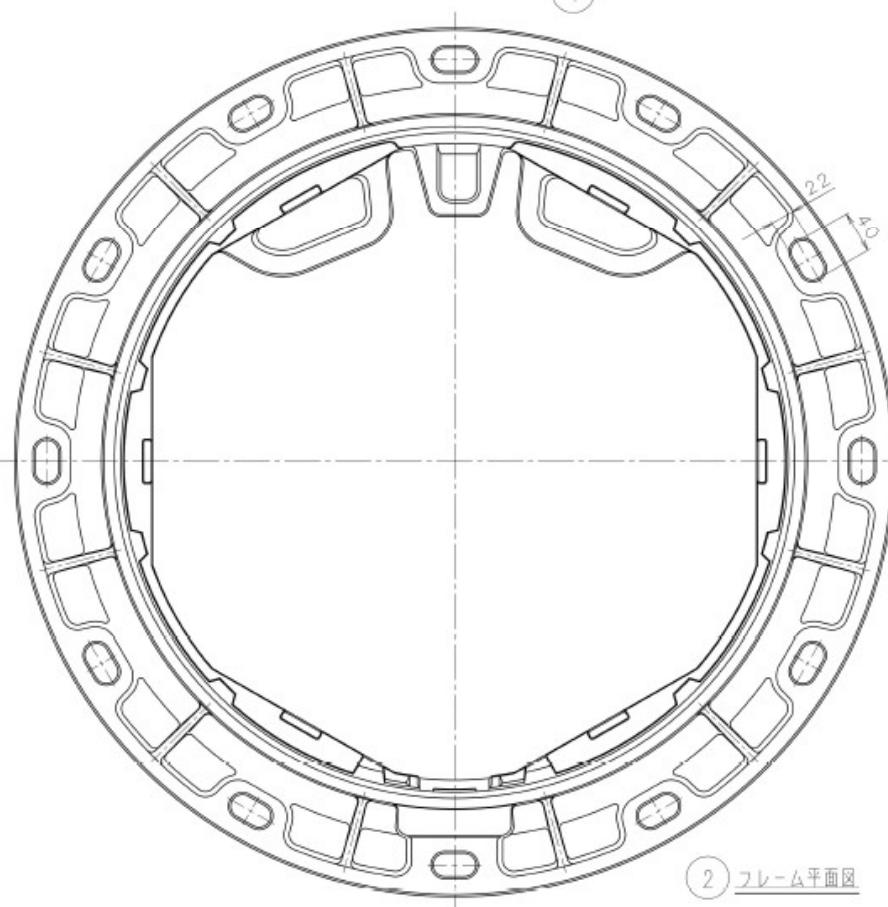

② フレーム平面図

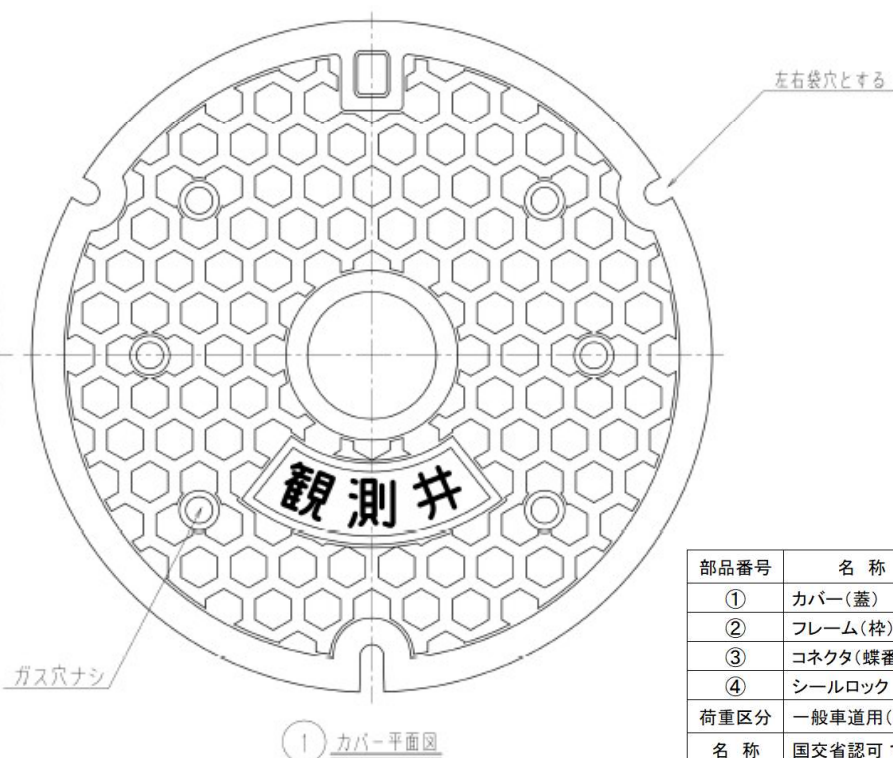

① カバー平面図

部品番号	名 称	材 質	個 数
①	カバー(蓋)	FCD700	1
②	フレーム(枠)	FCD600	1
③	コネクタ(蝶番)	FCD600	1
④	シールロック	FCD600他	1
荷重区分	一般車道用(T-25)		
名 称	国交省認可 マンホール 強化型 600型		